



# TERASA B4

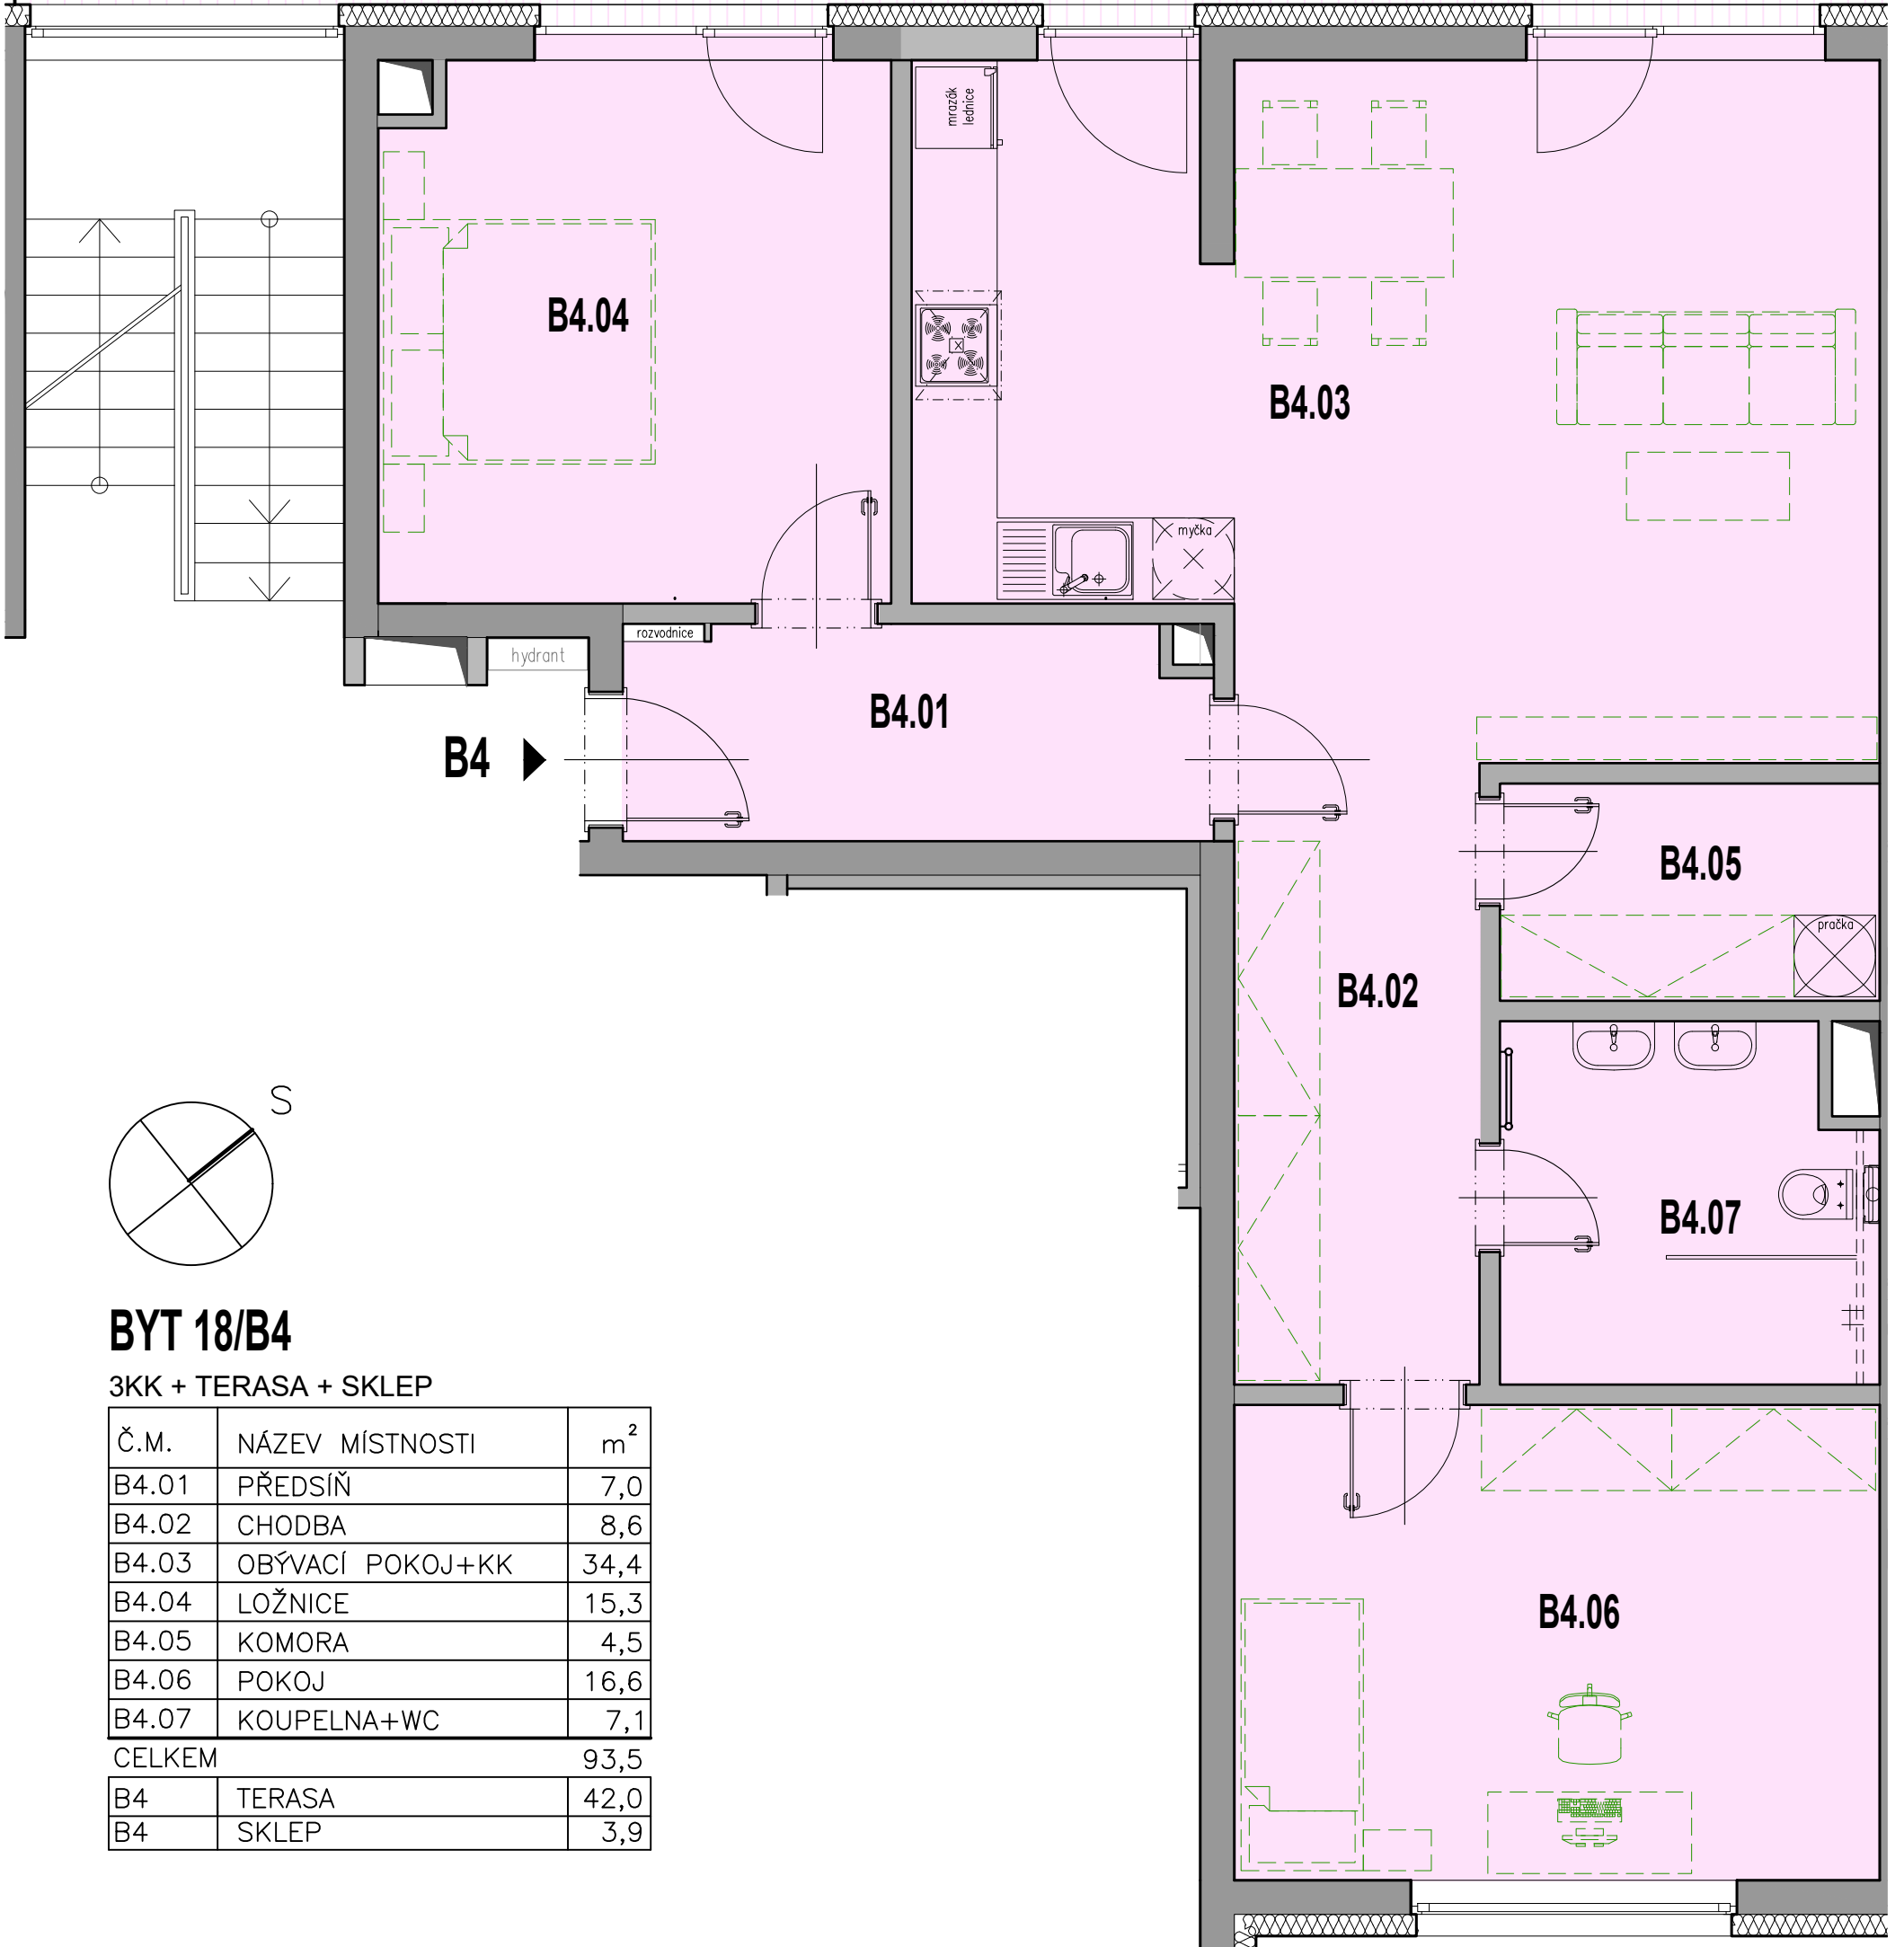

B4 ▶

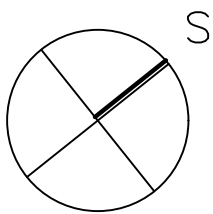

## BYT 18/B4

3KK + TERASA + SKLEP

Č.M.	NÁZEV MÍSTNOSTI	m <sup>2</sup>
B4.01	PŘEDSÍŇ	7,0
B4.02	CHODBA	8,6
B4.03	OBÝVACÍ POKOJ+KK	34,4
B4.04	LOŽNICE	15,3
B4.05	KOMORA	4,5
B4.06	POKOJ	16,6
B4.07	KOUPELNA+WC	7,1
CELKEM		93,5
B4	TERASA	42,0
B4	SKLEP	3,9

0 5m