
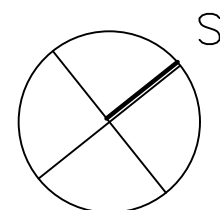


# TERASA C3

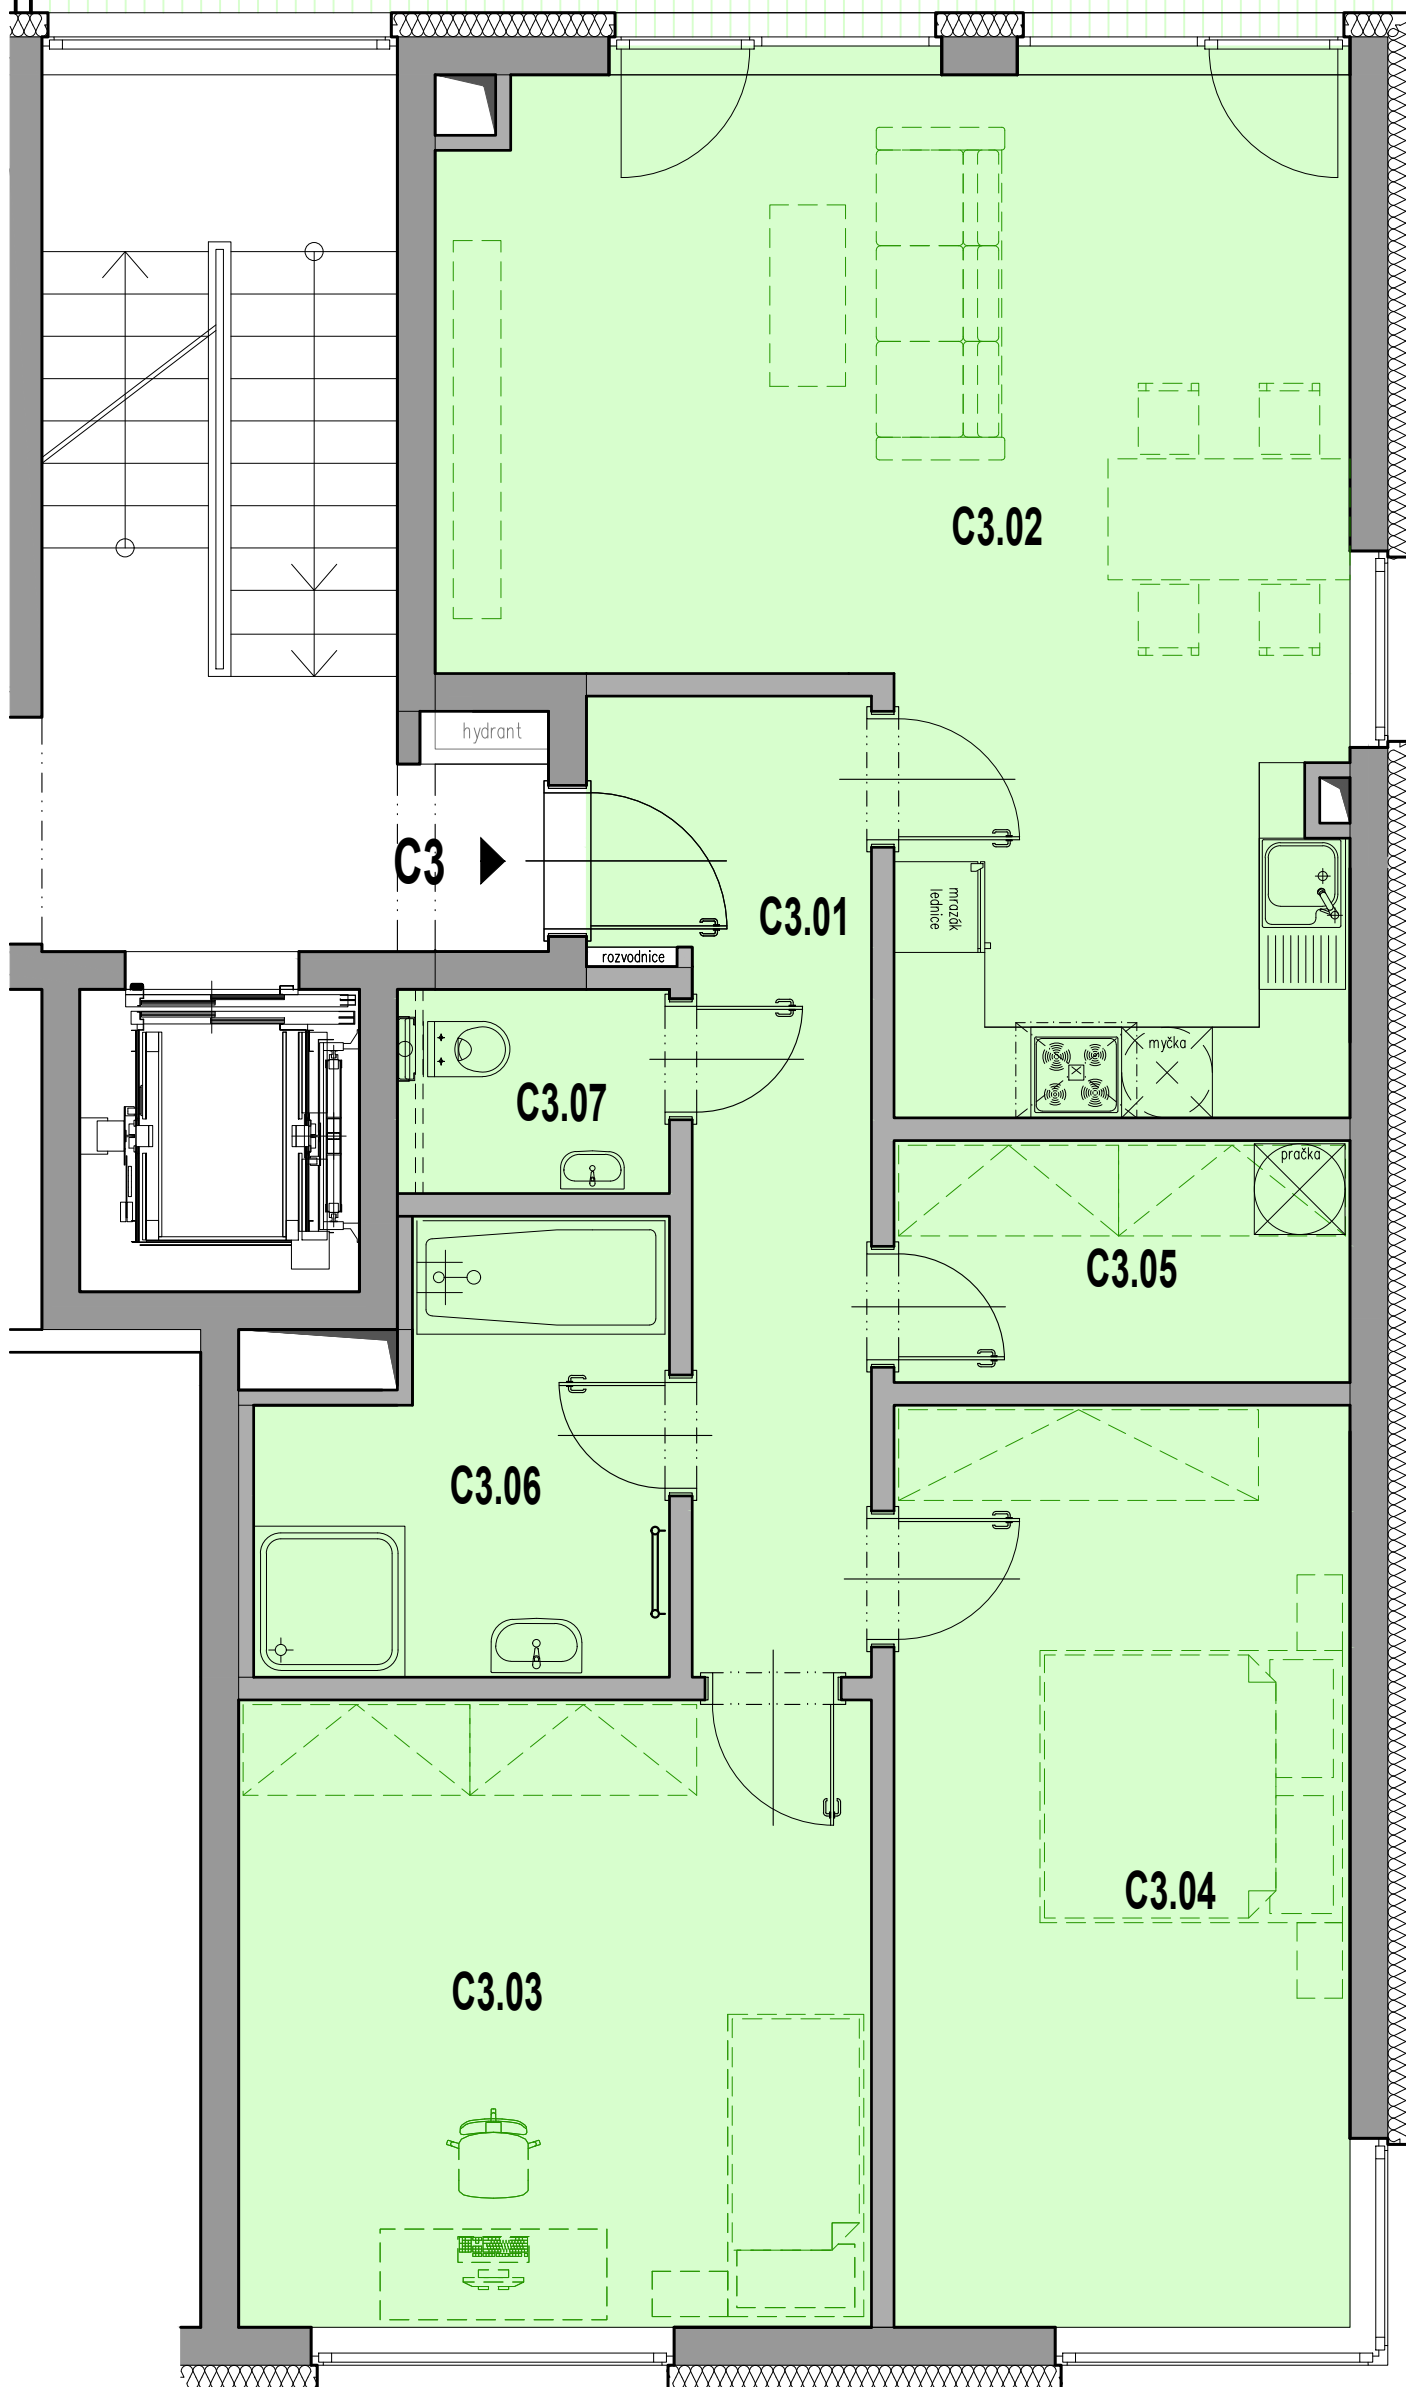

## BYT 29/C3

3KK + TERASA + SKLEP

Č.M.	NÁZEV MÍSTNOSTI	m <sup>2</sup>
C3.01	PŘEDSÍŇ	9,5
C3.02	OBÝVACÍ POKOJ+KK	33,3
C3.03	POKOJ	17,4
C3.04	LOŽNICE	18,4
C3.05	KOMORA	4,8
C3.06	KOUPELNA	7,1
C3.07	WC	2,5
CELKEM		93,0
C3	TERASA	36,0
C3	SKLEP	4,1