


## BYT 31/C5

2KK + TERASA + SKLEP

Č.M.	NÁZEV MÍSTNOSTI	m <sup>2</sup>
C5.01	PŘEDSÍŇ	16,1
C5.02	LOŽNICE	13,6
C5.03	OBÝVACÍ POKOJ+KK	34,5
C5.04	KOUPELNA+WC	5,8
CELKEM		70,0
C5	TERASA	28,0
C5	SKLEP	4,7

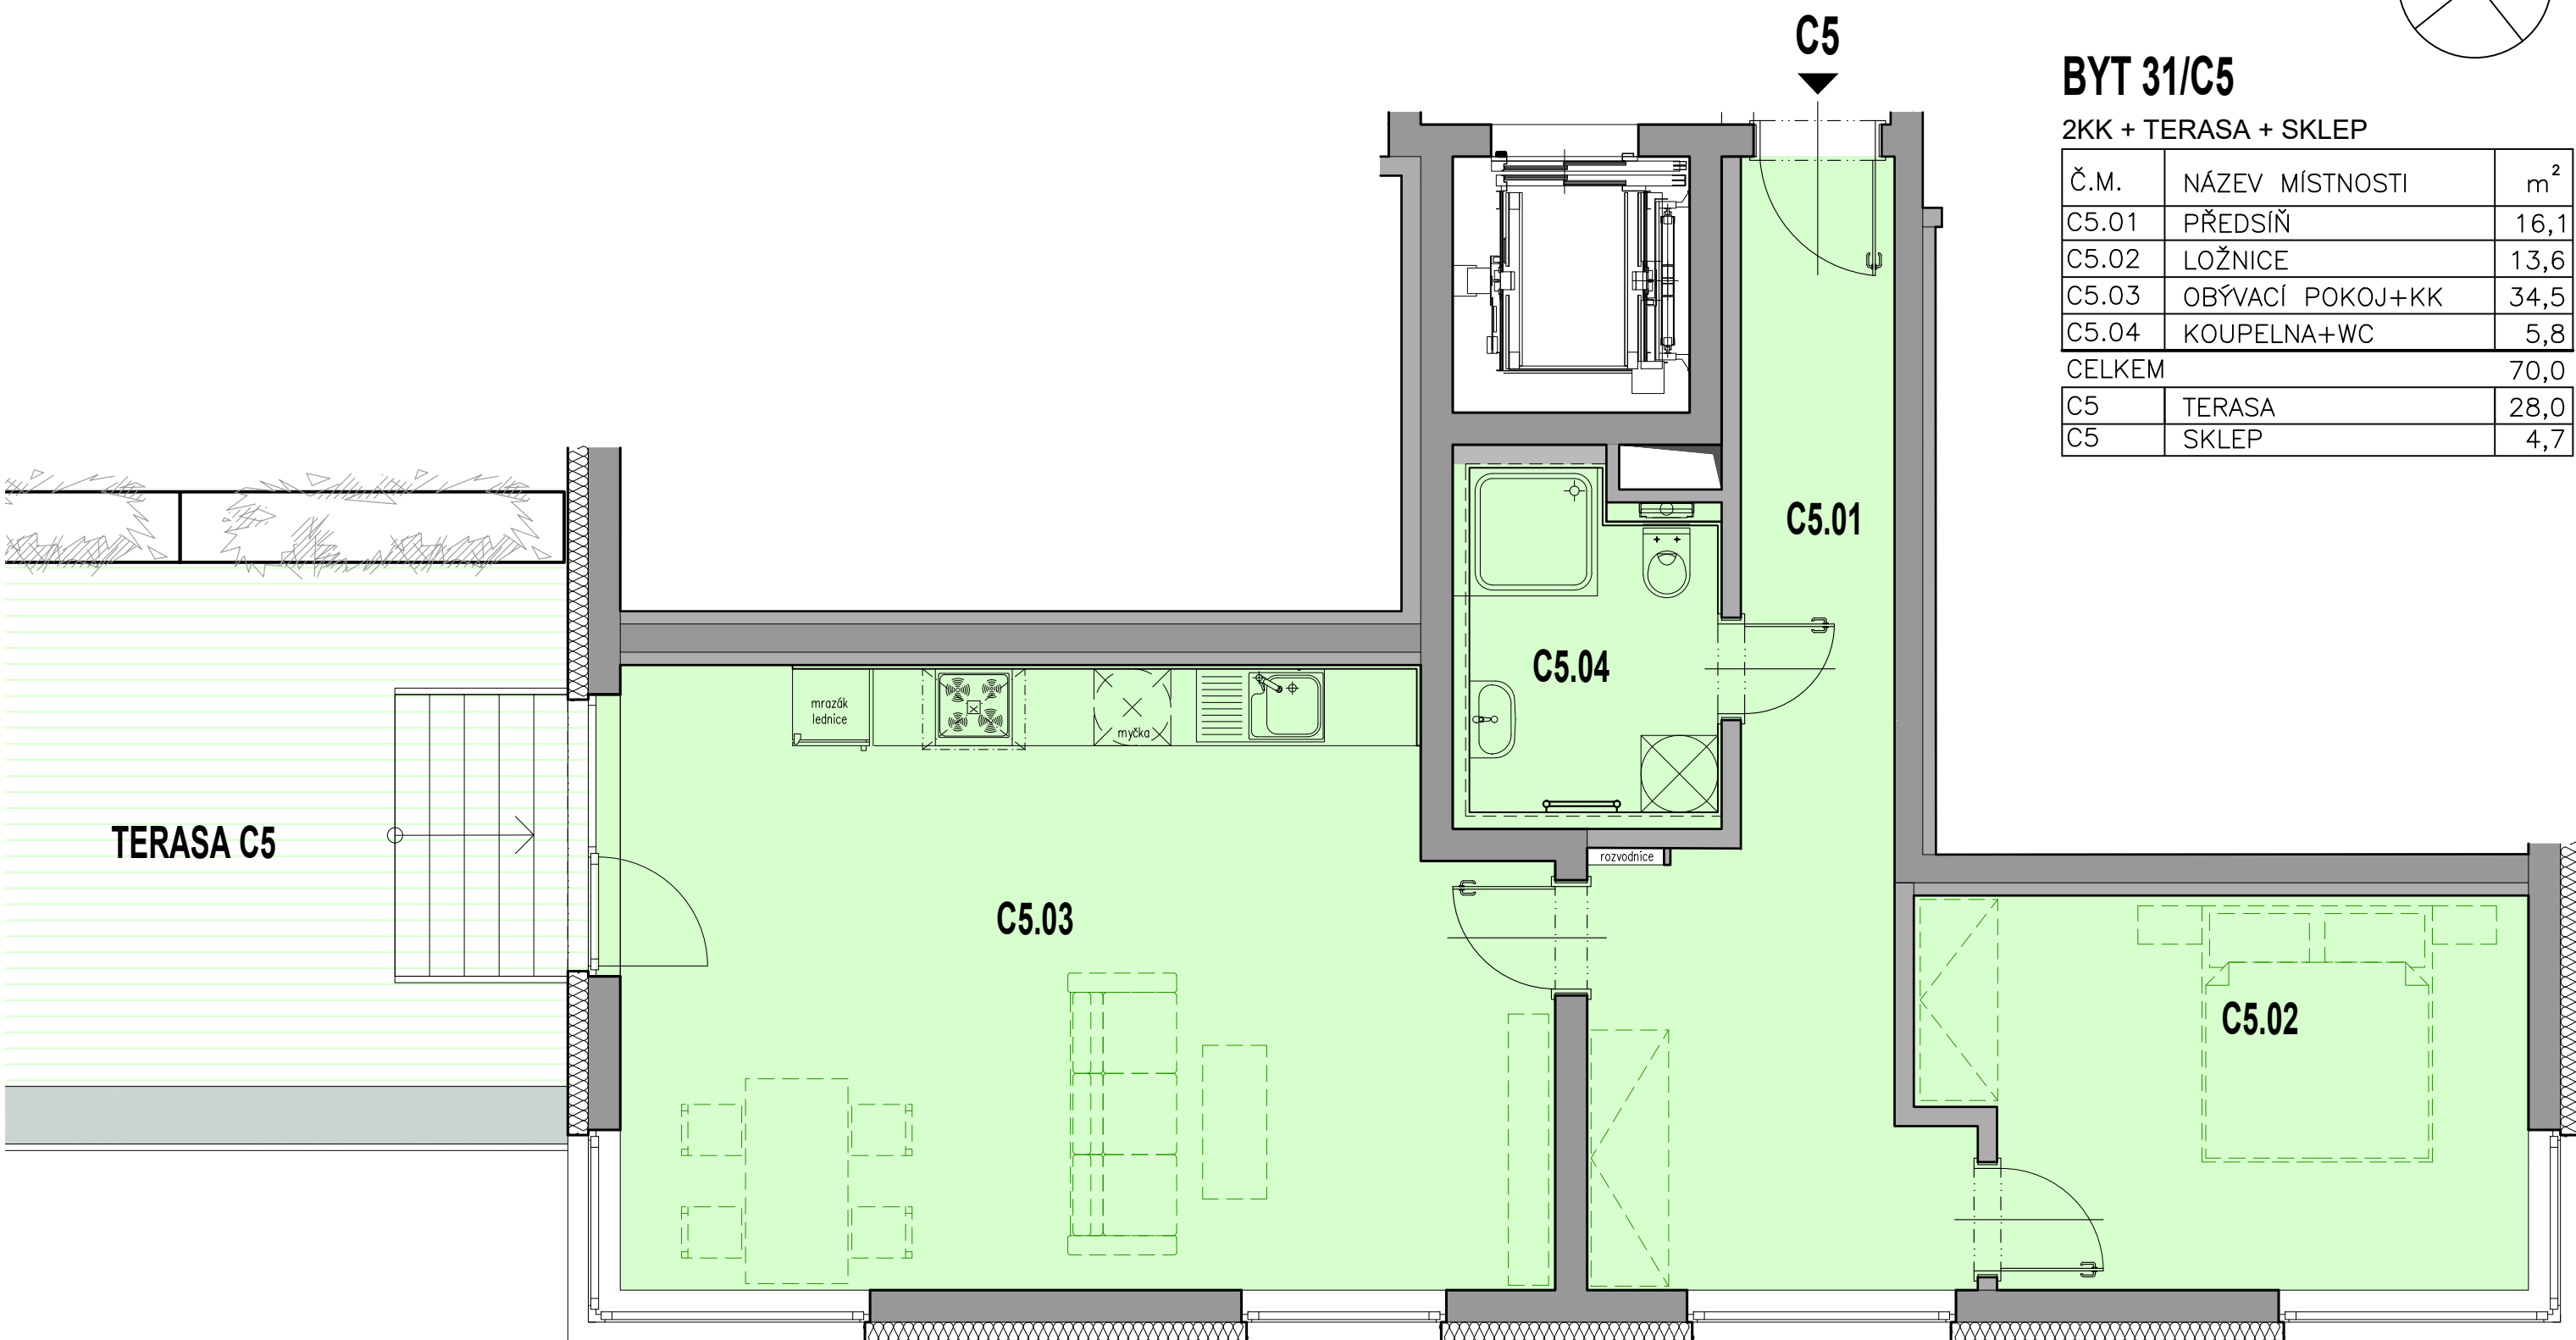

0 5m