


## BYT 34/C8

2KK + SKLEP

Č.M.	NÁZEV MÍSTNOSTI	m <sup>2</sup>
C8.01	PŘEDSÍŇ	16,1
C8.02	LOŽNICE	13,8
C8.03	OBÝVACÍ POKOJ+KK	34,2
C8.04	KOUPELNA+WC	5,9
CELKEM		70,0
C8	SKLEP	4,0

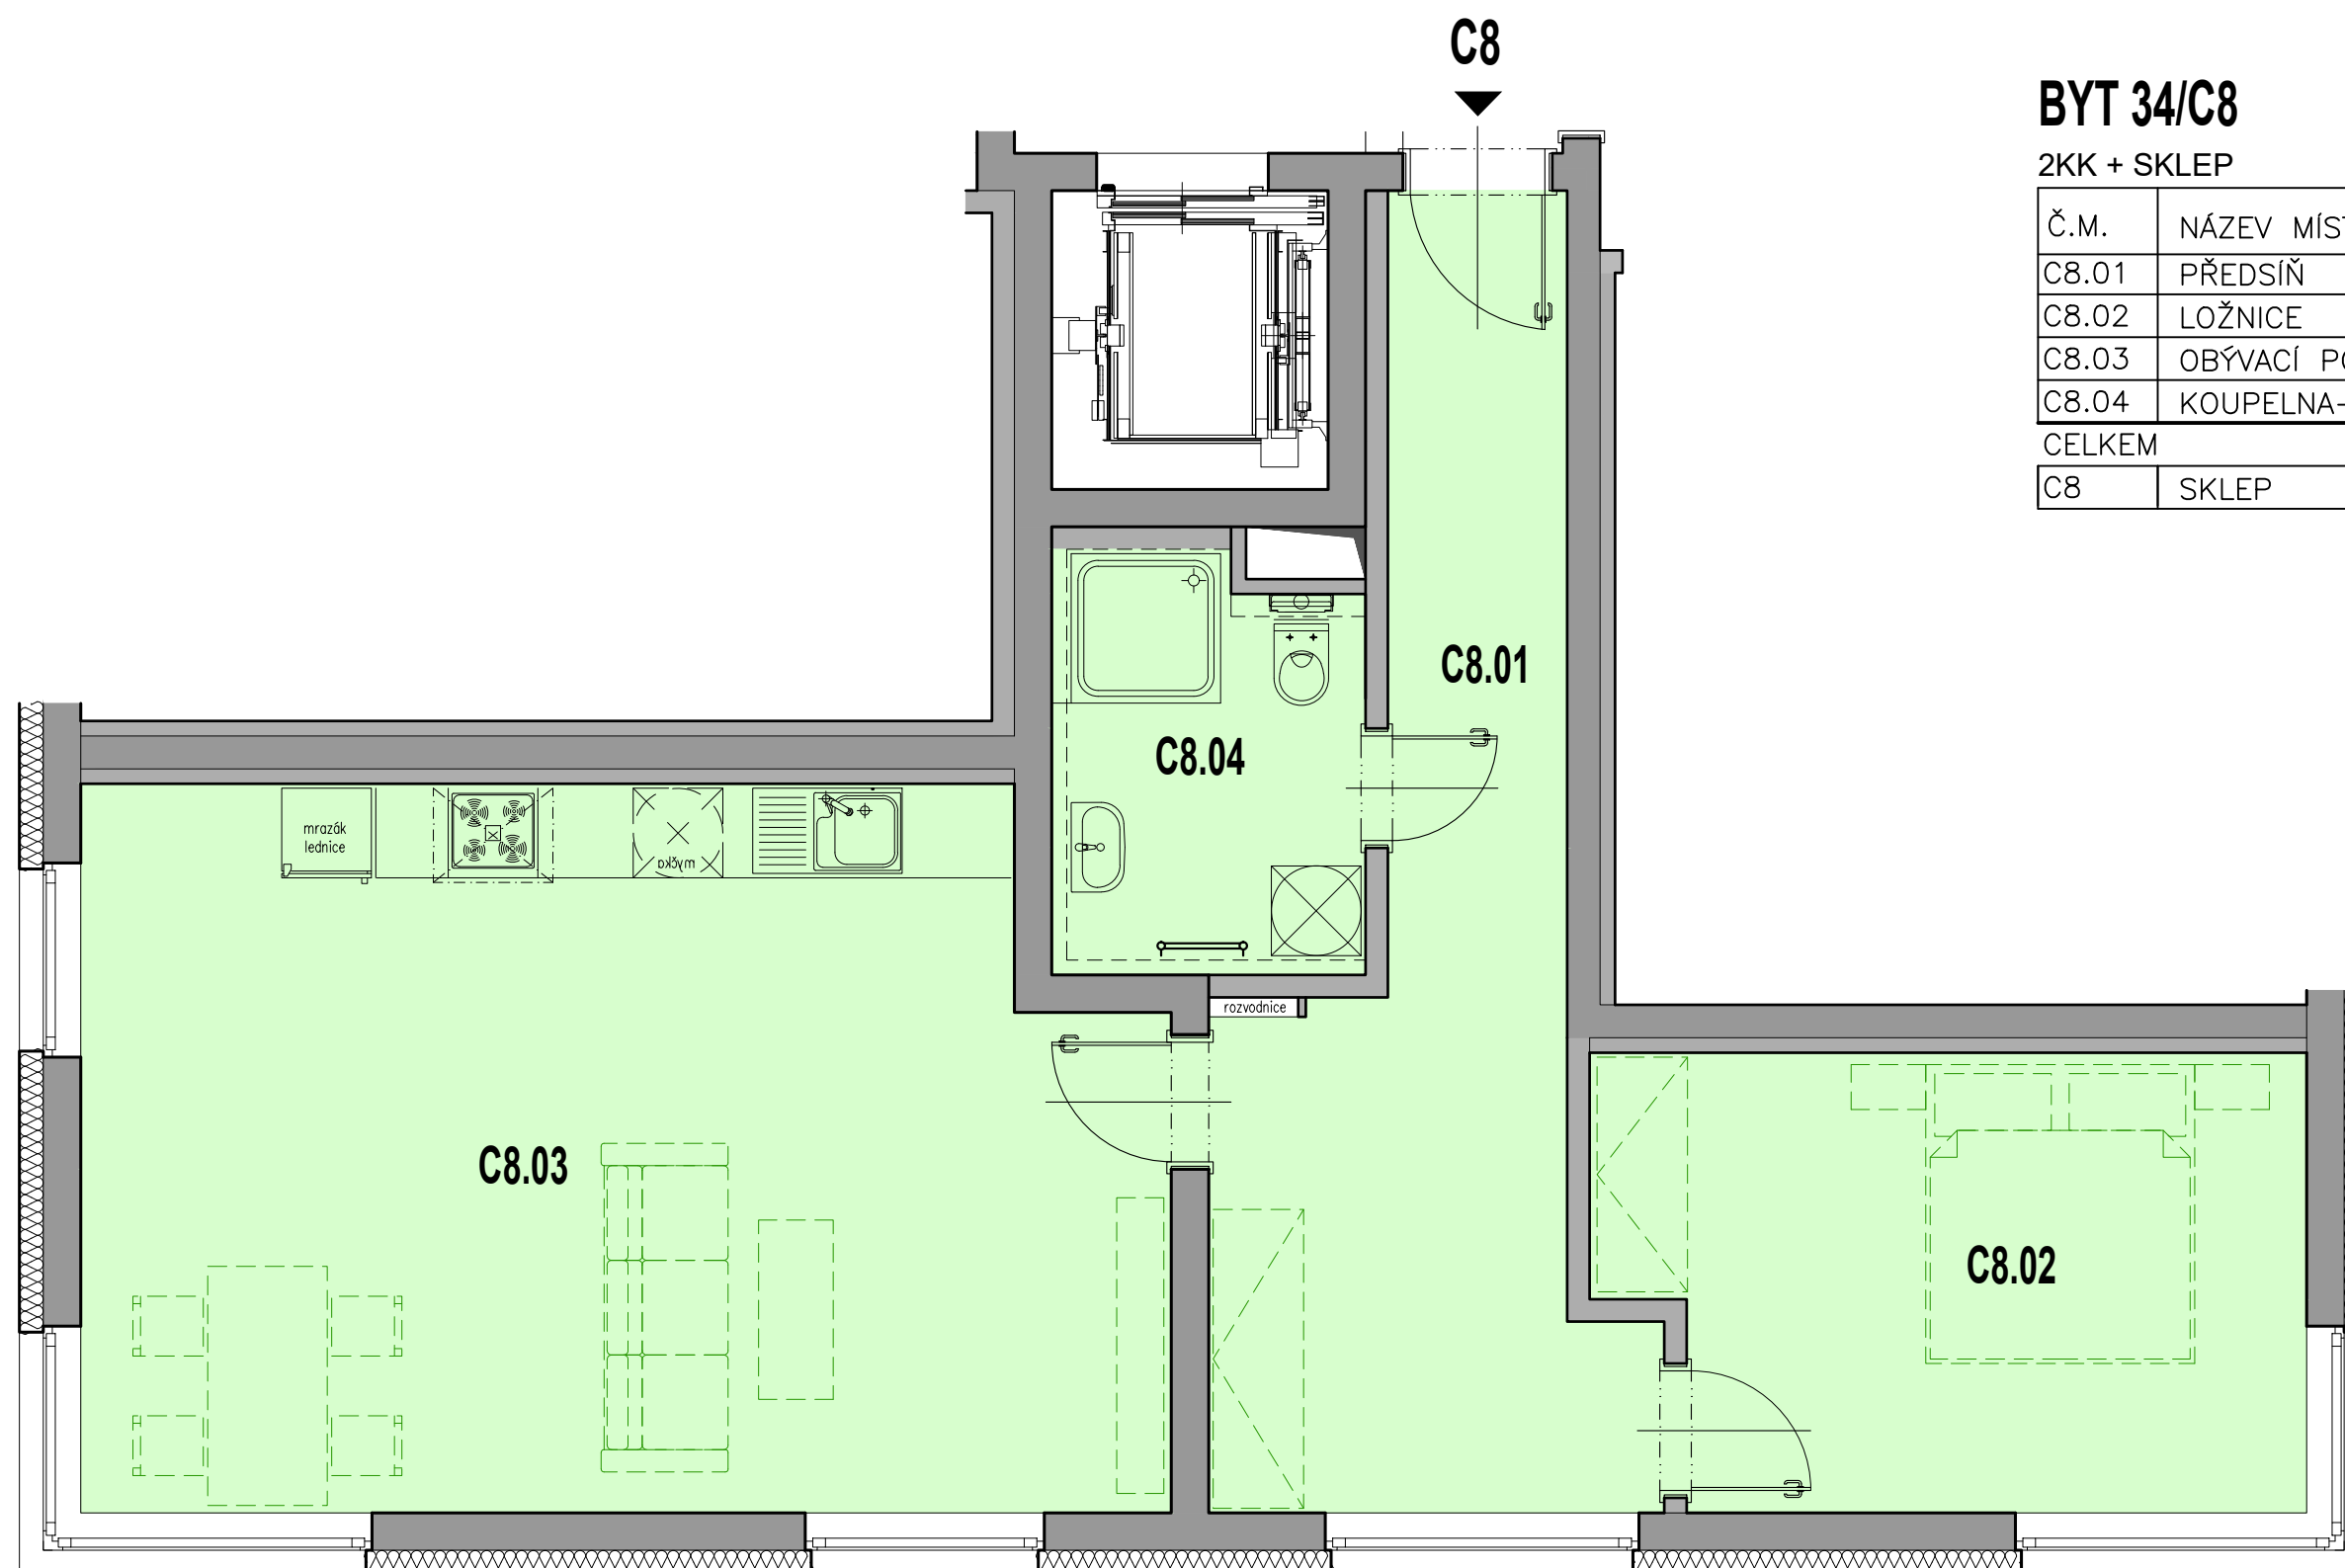

0 5m